


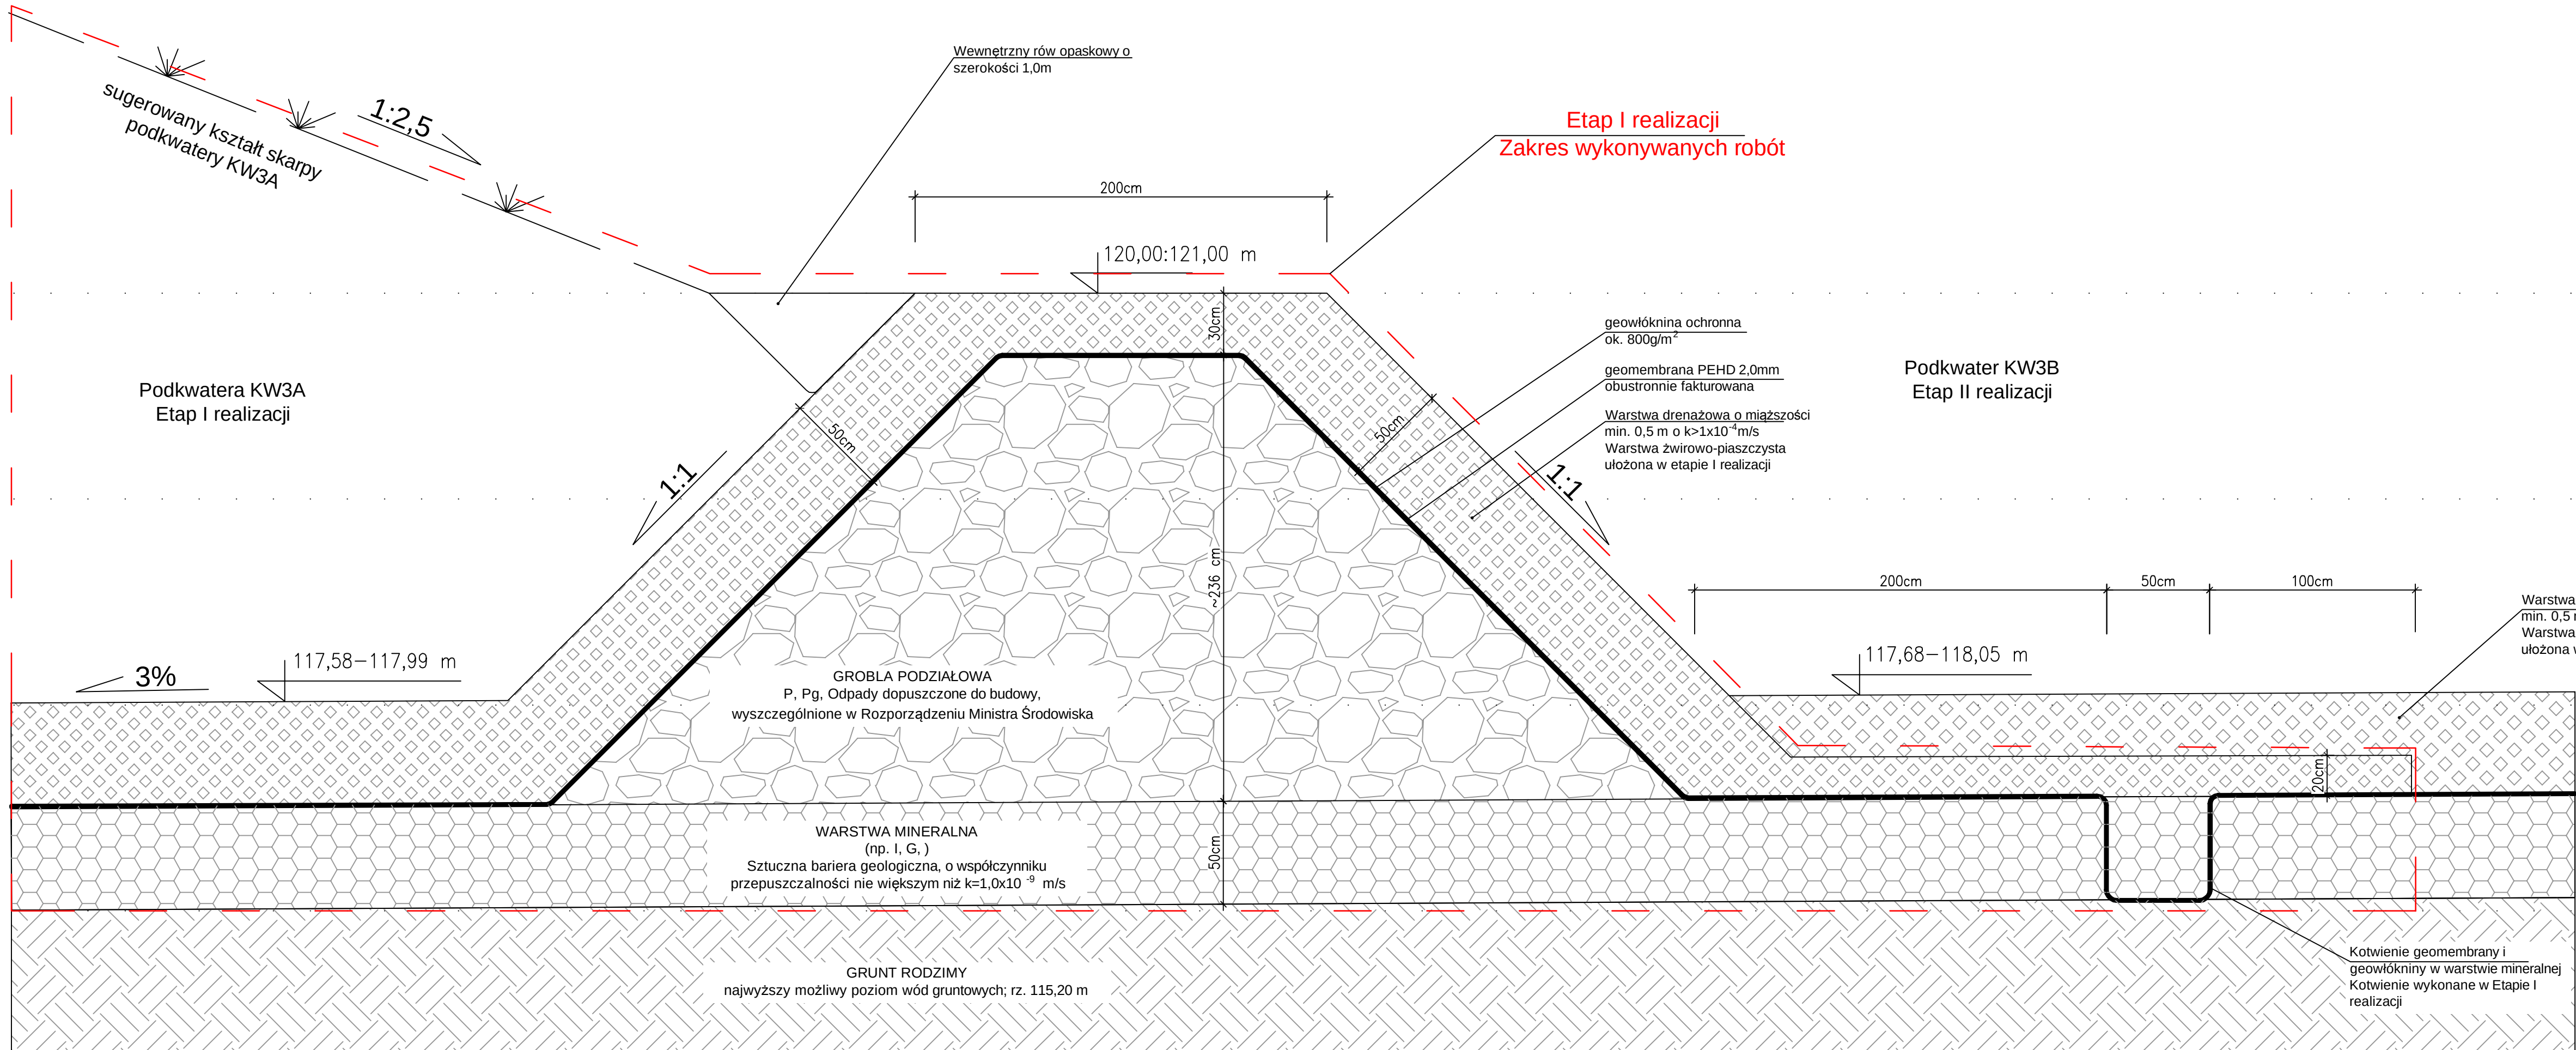

Etap I realizacji
Zakres wykonywanych robót

Podkwatera KW3B
Etap II realizacji

UWAGA
Do budowy skarpy grobli można wykorzystać odpady dopuszczone, wymienione w
- załączniku nr 1 Rozporządzenia Ministra Środowiska z dnia 21 marca 2006 r. w sprawie odzysku lub unieszkodliwiania odpadów poza instalacjami i urządzeniami (Dz. U. z dnia 27 marca 2006 r.), Dz. U. 06.49.356
- załączniku nr 2 Rozporządzenia Ministra Środowiska z dnia 30.04.2013 r. w sprawie składowisk odpadów.
grubość warstwy odpadów wbudowanych nie powinna jednak przekraczać 25cm

50cm
50cm

Grontmij Polska Grontmij Polska Sp. z o.o. ul. Dąbrowska 35 65-154 Poznań tel. (61) 884 82 00, fax (61) 884 80 01 e-mail: biuro@grontmij.pl				
Zamawiający: Przedsiębiorstwo Gospodarki Komunalnej w Płońsku Sp. z o.o. 09-100 Płońsk, ul. A. Mickiewicza 4				
Nazwa i adres obiektu budowlanego: Kwatera KW3 na składowisku odpadów innych niż niebezpieczne i obojętne w Dalanówku gmina Płońsk		Nazwa rysunku: Przekrój przez groble podziałowe podkwatery KW3A i KW3B		
Funkcja	Imię i nazwisko	Specjalność	Nr uprawnień	Podpis
Projektant	mgr inż. Piotr Woźniak	instalacyjna	WKP/0251/POS/05	
Opracował				
Sprawdzający				
Kier. projektu	mgr inż. Marek Kundegórski			
Nr umowy	8/PN/PSO/2011	Stadium:		Rewizja
Data:	06.2013	PB	Branza: technologia Skala: 1:20	Nr rys.: 13 0