
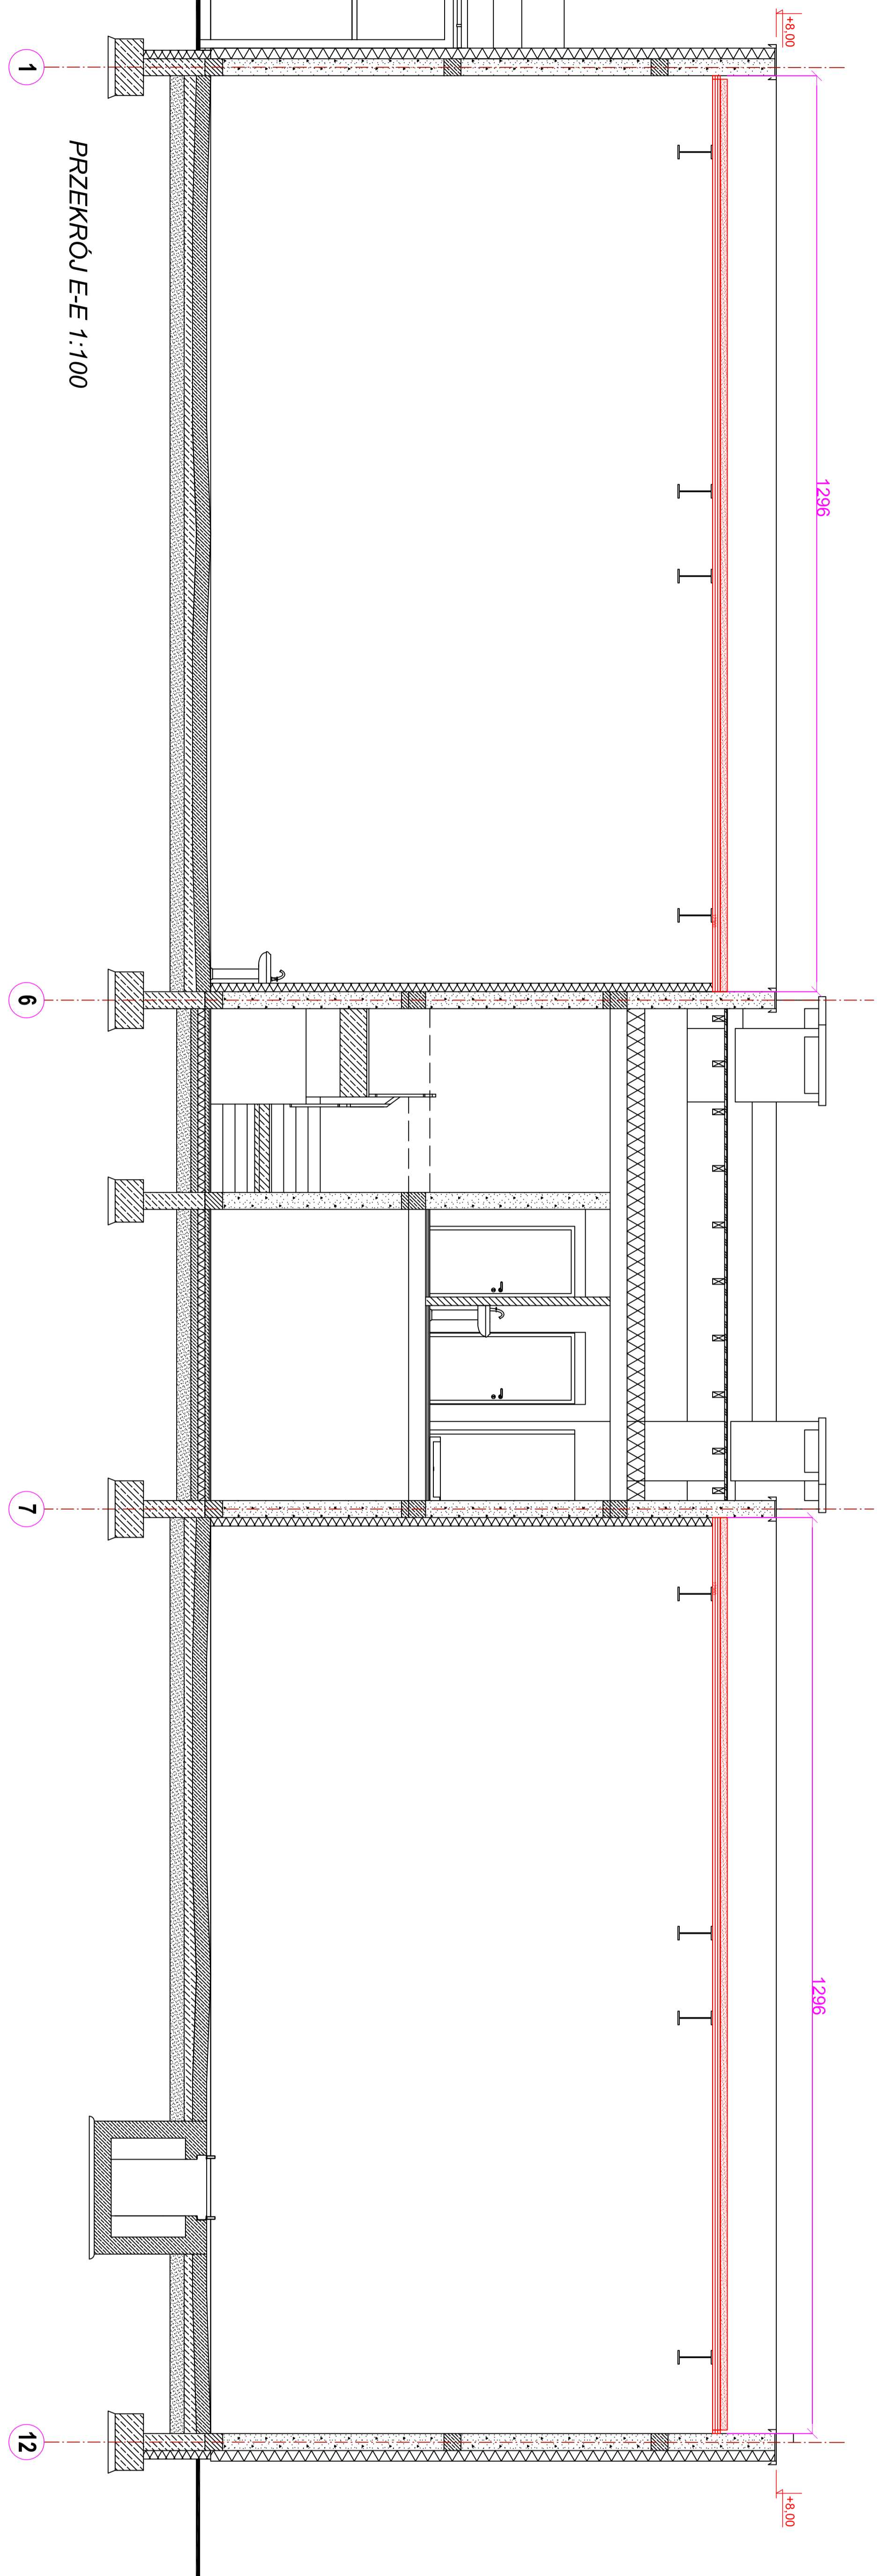


Płyty warstwowe KINSPAN KS 1000 X-dek
XD-100, gr. 0,9 mm
l=5760 mm, sz. 4


Płyty warstwowe KINSPAN KS 1000 X-dek
XD-100, gr. 0,9 mm
l=12960 mm, sz. 15

Płyty warstwowe KINSPAN KS 1000 X-dek
XD-100, gr. 0,9 mm
l=12960 mm, sz. 16

↑ kierunek montażu
↑ uściśnion kamienią
Płyty warstwowe KINSPAN KS 1000 X-dek
XD-100, gr. 0,9 mm
l=3600 mm, sz. 2

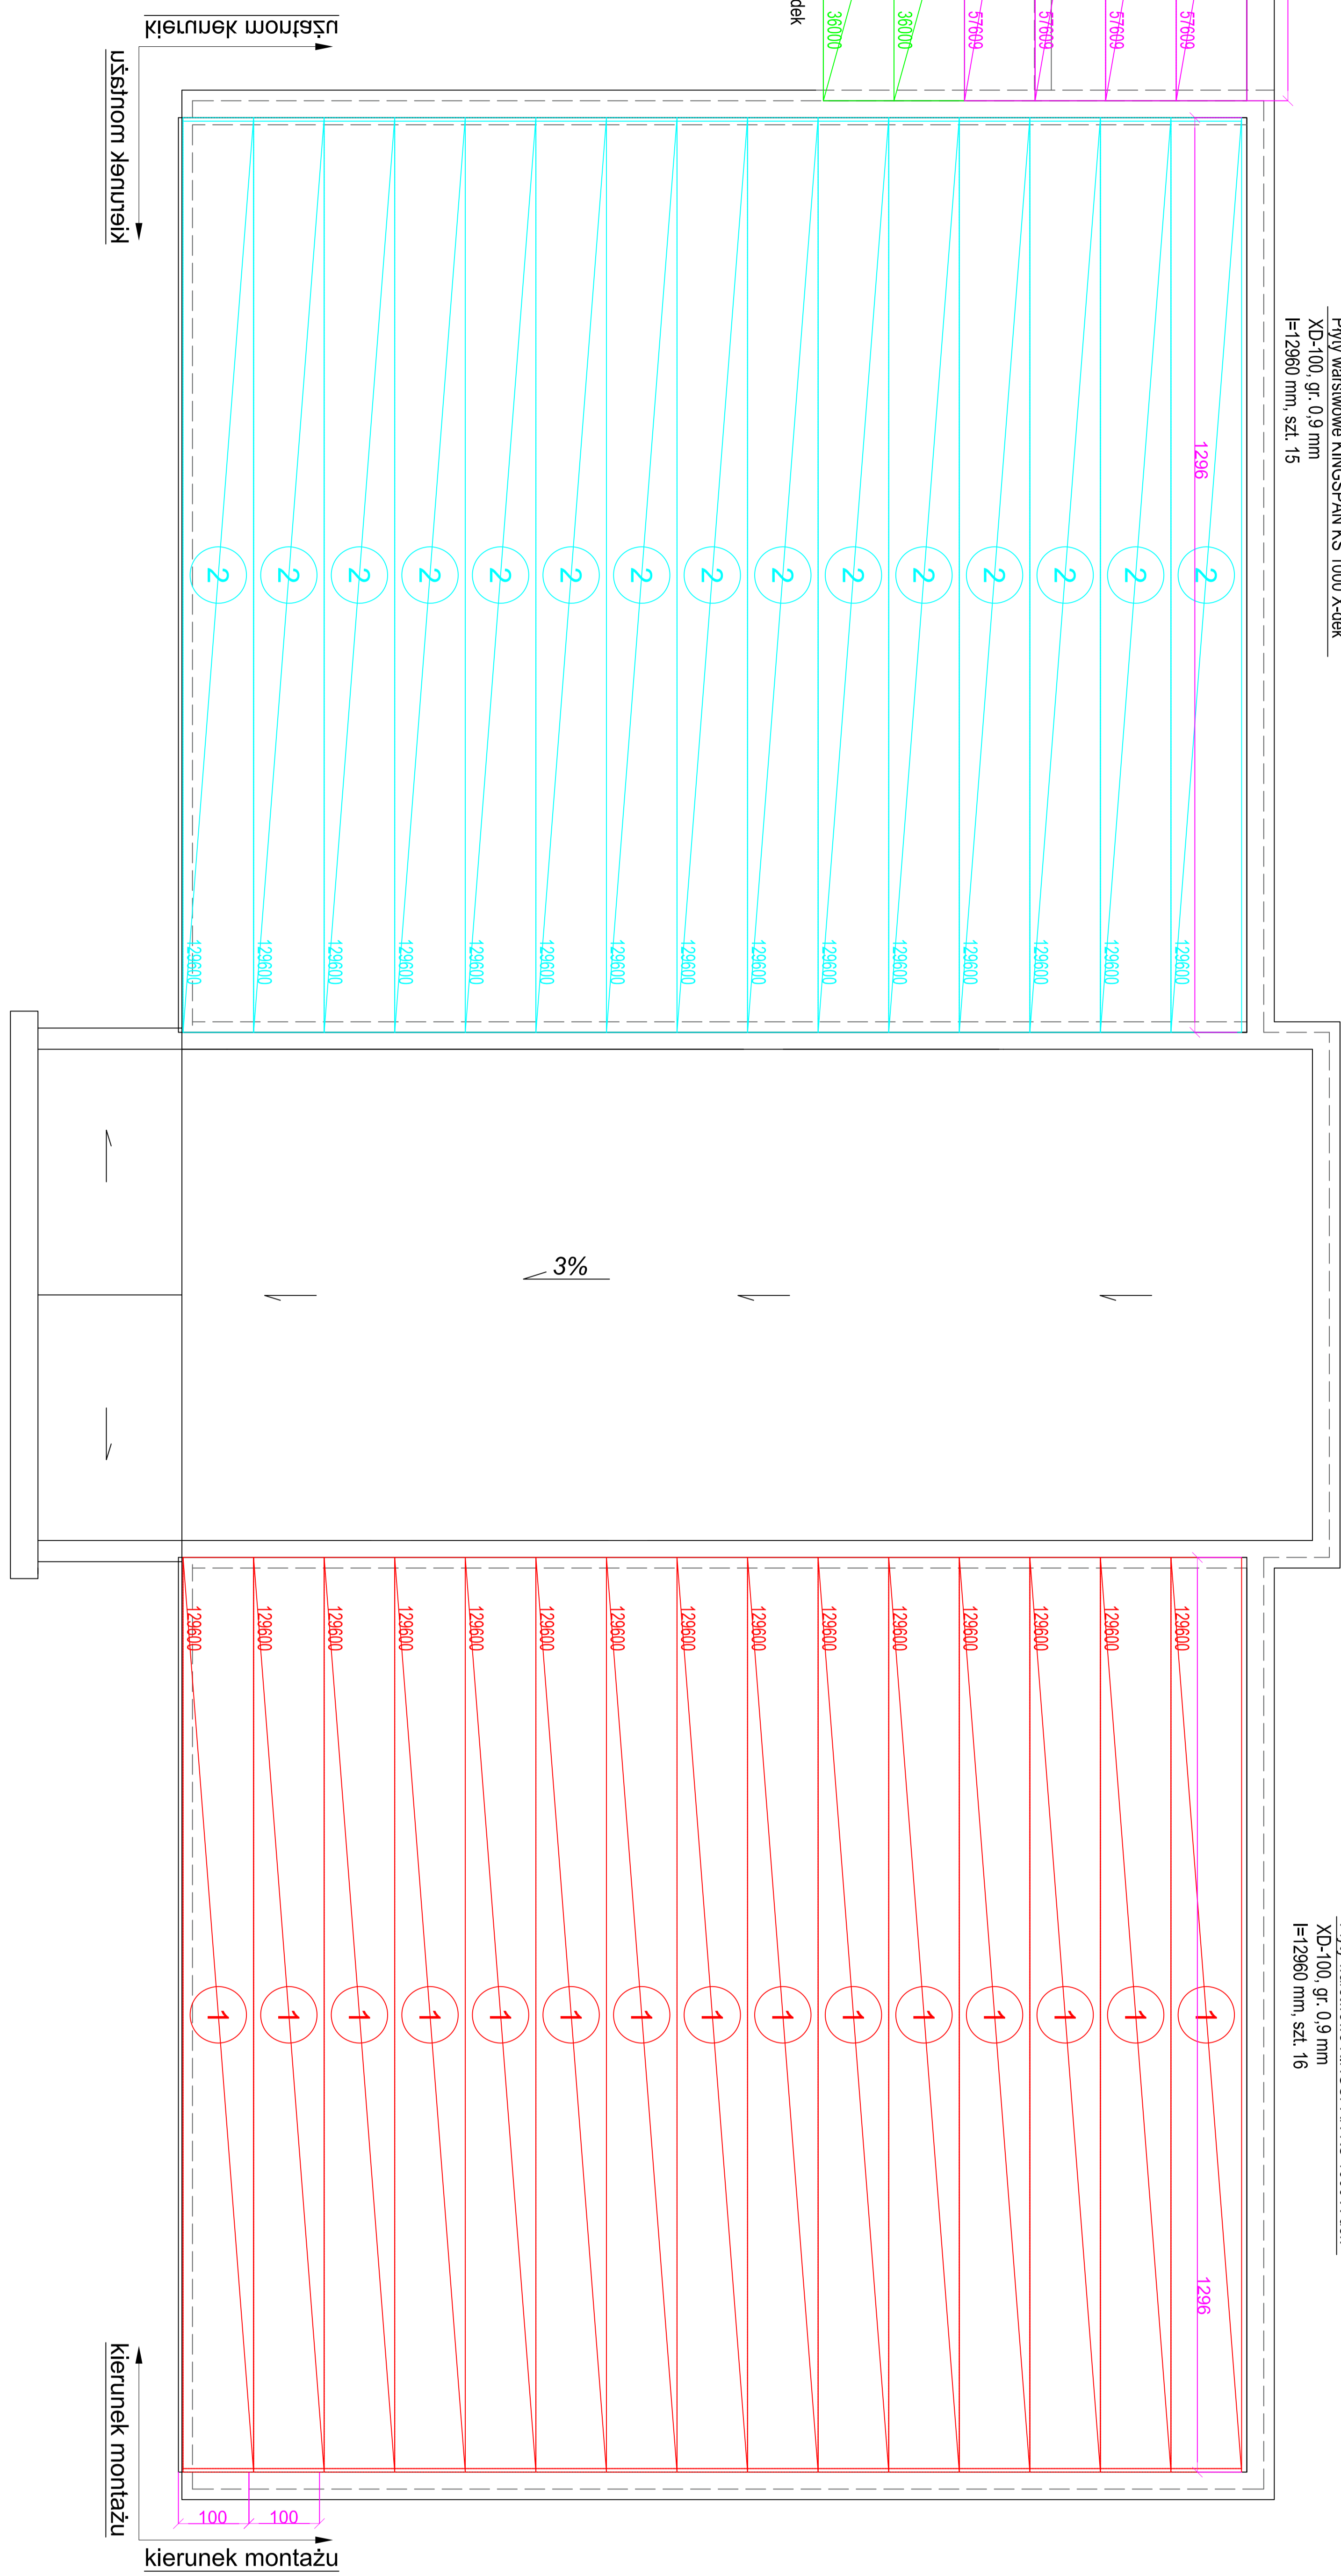

PRZEKRÓJ E-E 1:100

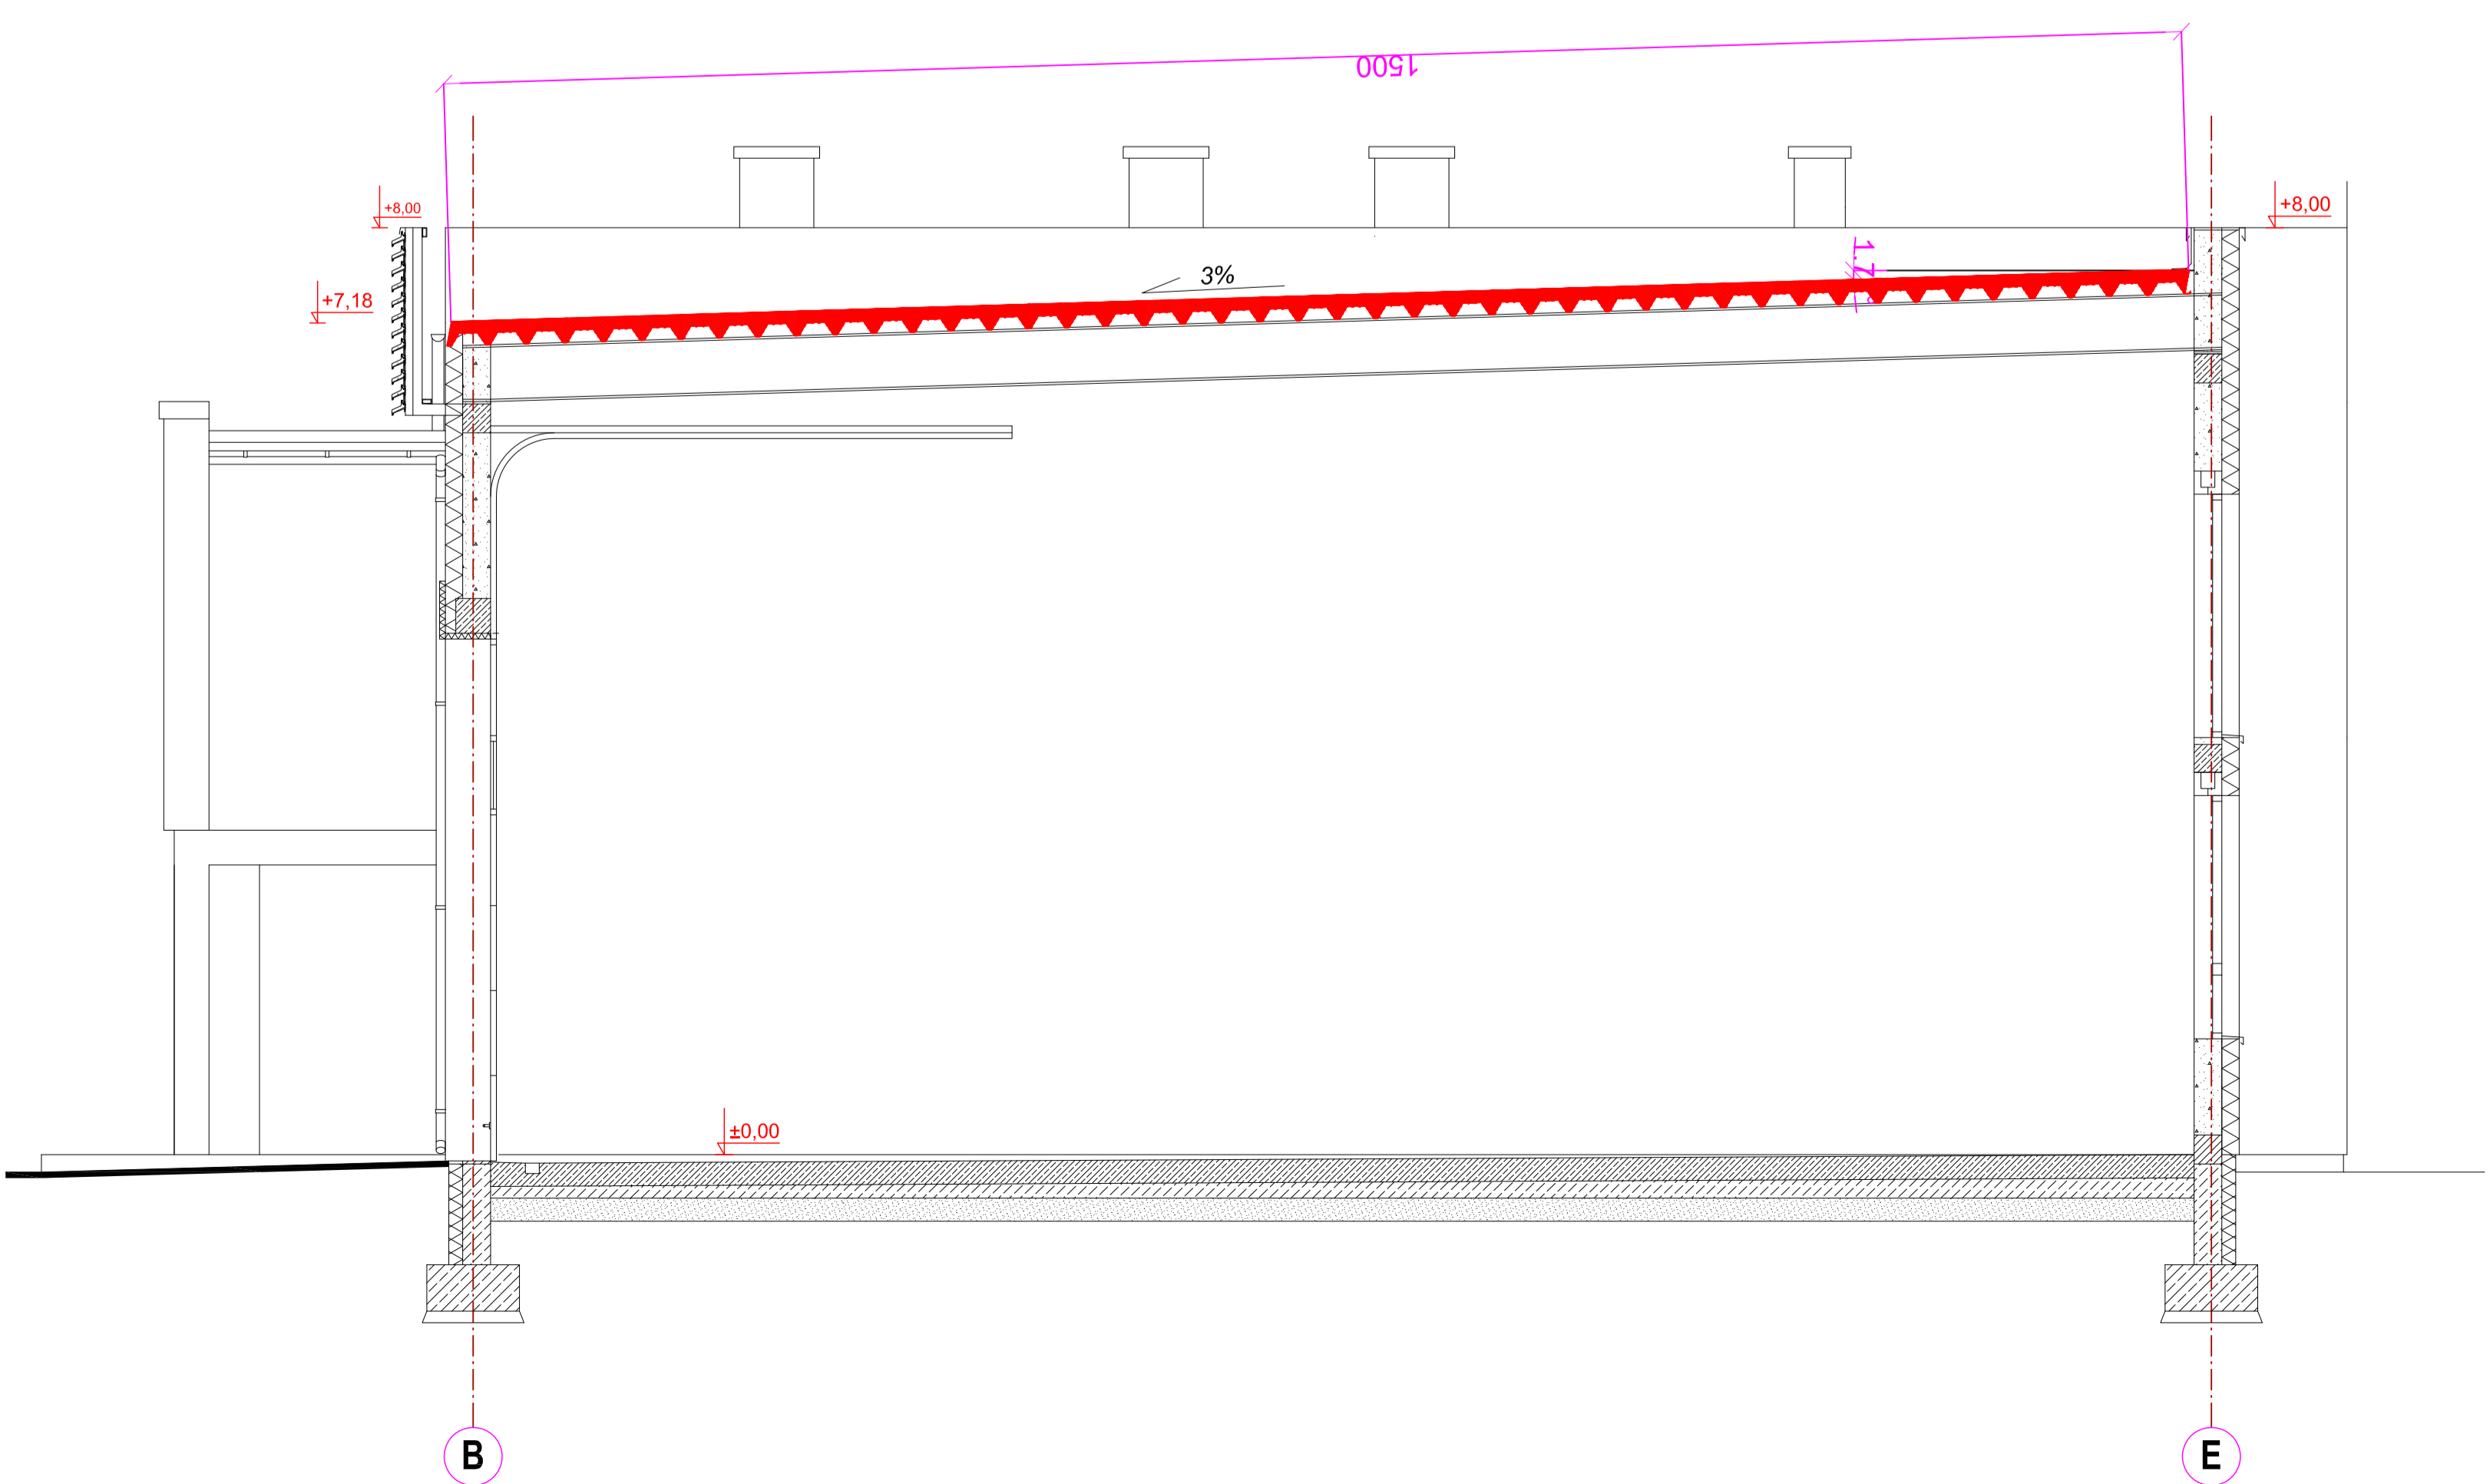

PRZEKRÓJ A-A 1:100

