


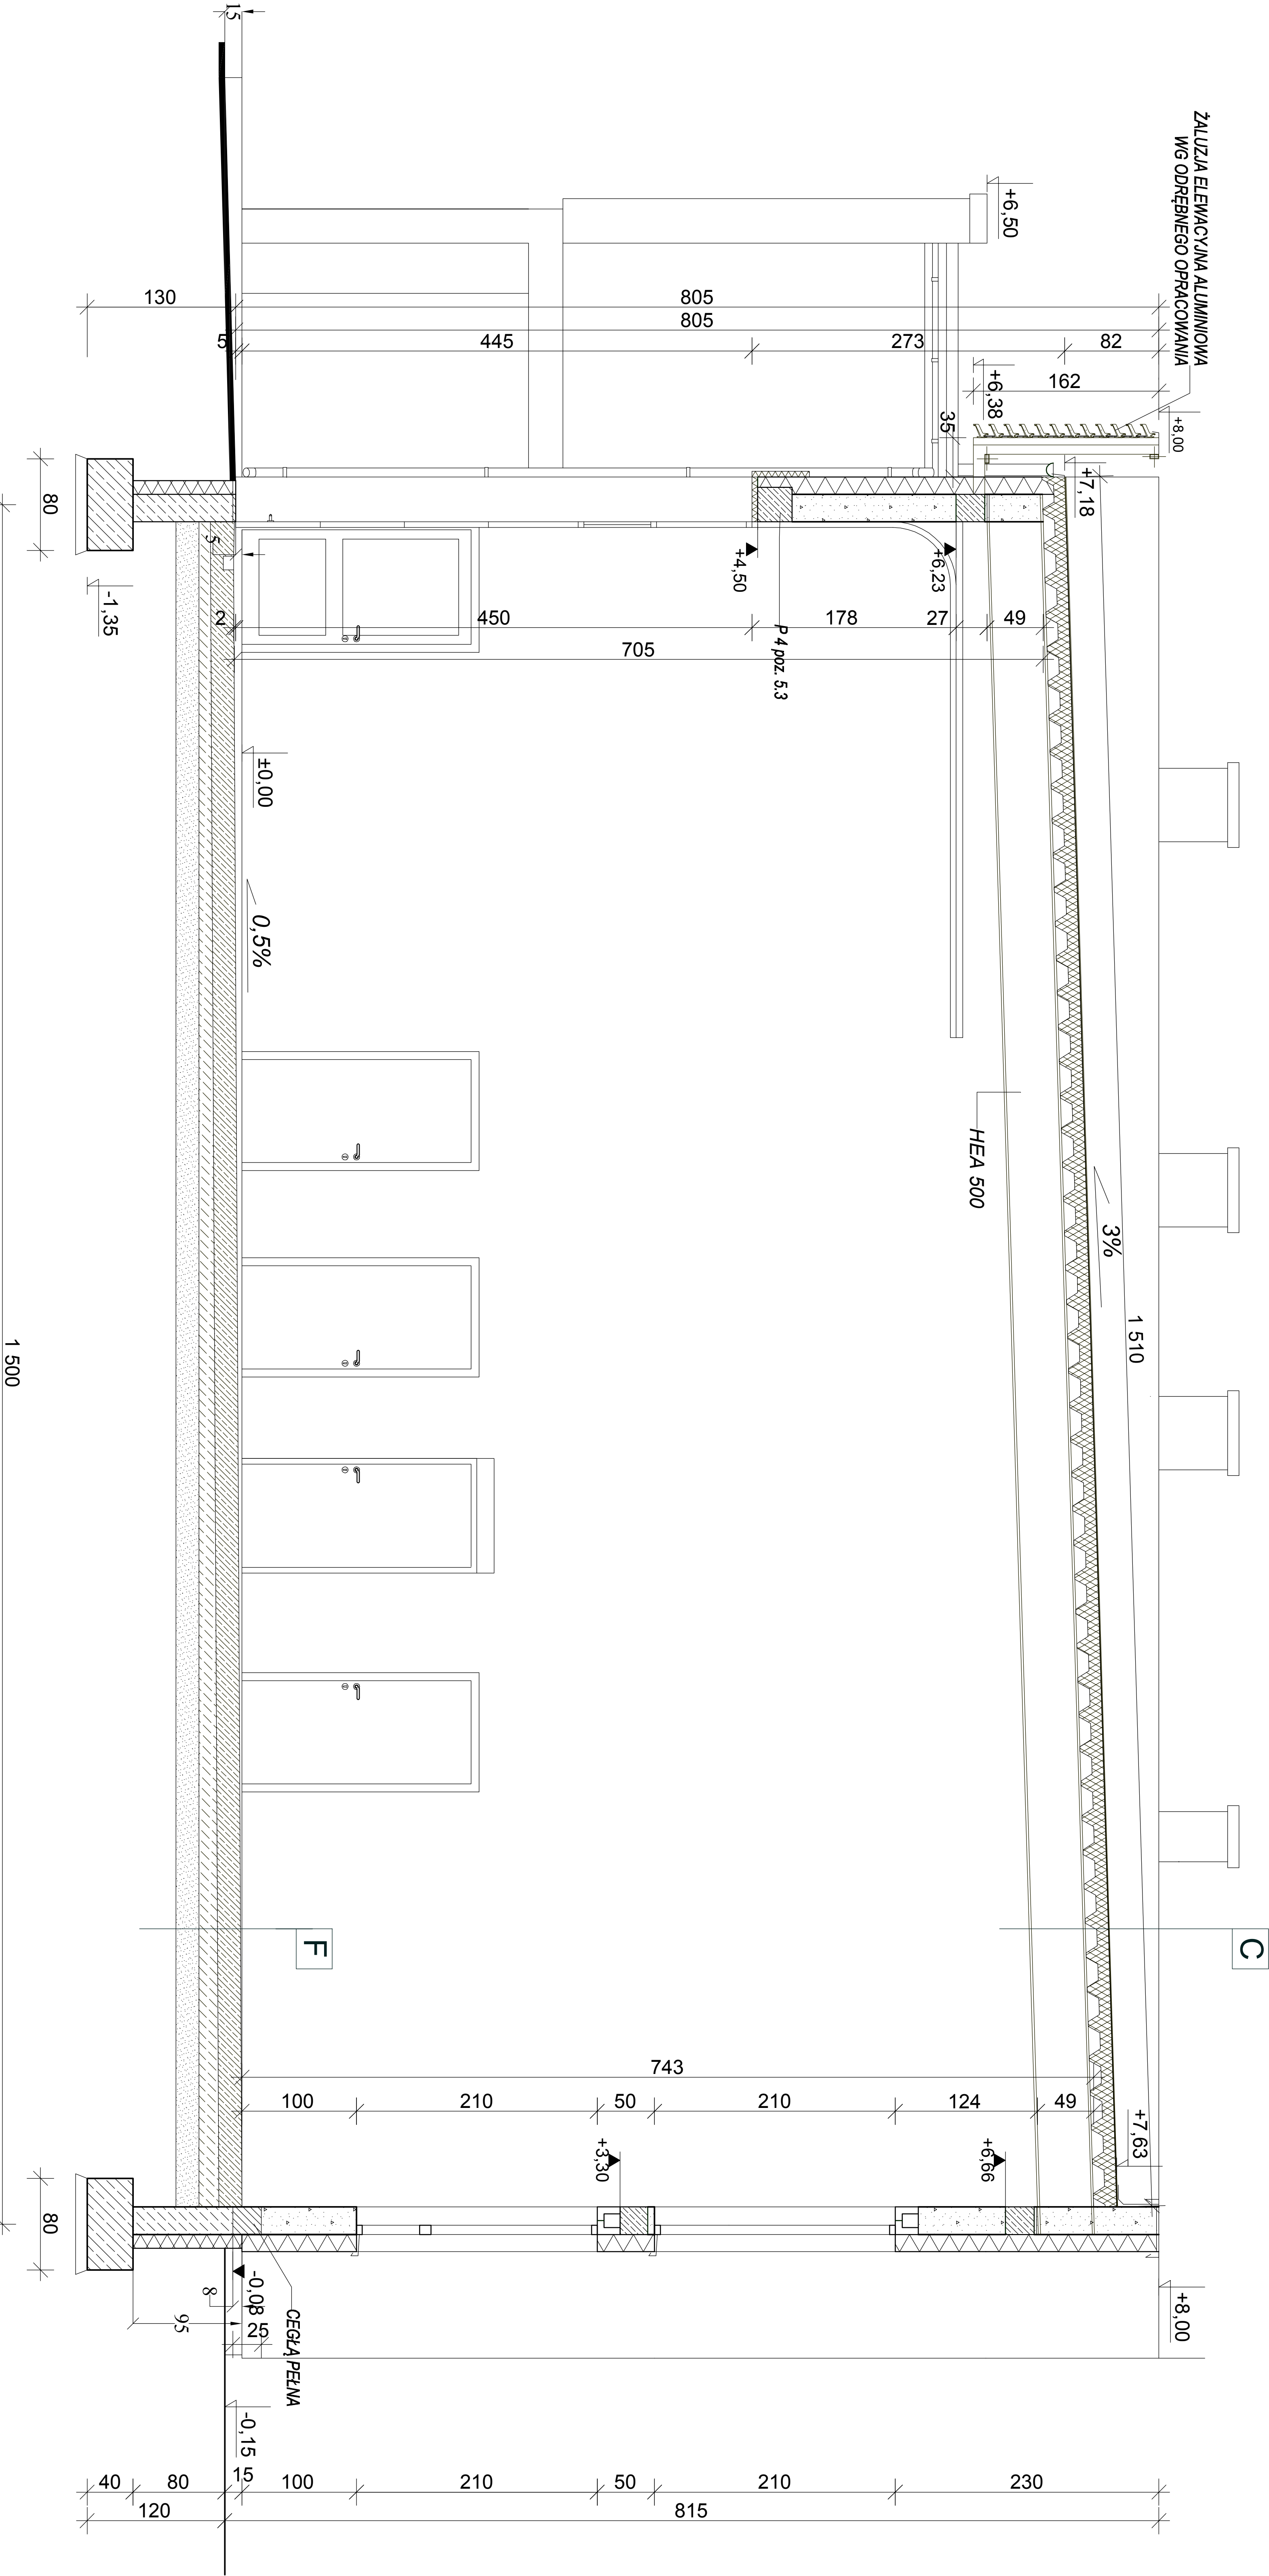

C	PAPA TERMZOGRZEWALNA 2X	
	PŁYTY DACHOWE WARSTWOWE	
	KINGSPAN	
	NA BELKACH STALOWYCH HEA 500	
F	TERAKOTA	
	PŁYTA KONSTRUKCYJNA 20,0	
	2xPAPA ASF. NA LEPKU ASF.	
	BETON ZE SPADKIEM 0,5% 10,0-17cm	
	PIASEK MIN. 20,0	

NAZWA	BUDYNEK GARAŻU, Płonsk ul. Mickiewicza
OBJEKTU	działka nr ewid. 1785/2

PROJEKT :	INWESTOR :
BIURO PROJEKTOWE KKP	Przedsiębiorstwo Gospodarki
Jakub Kowalski	Komunalnej w Płonsku
09-100 Płonsk ul. Wiejska 42e	ul. Mickiewicza 4
	09-100 Płonsk

NAZWA	PRZEKRÓJ A - A	DATA	PAŹDZIERNIK 2016
RYSUJĄCY		FAZA :	PROJEKT TECH.
	Imię / nazwisko :	Nr uprawnień / Podpis :	SKALA : 1 : 50
Projektant	mgr inż. arch. Andrzej Izdeveczak	Właściciel	BRANŻA : ARCHITEKTURA
Projektant	mgr inż. Jakub Kowalski	Cie-55/89	NR RYS : 7
	specjalność konstrukcyjno-budowlana		