



Przekrój D-D

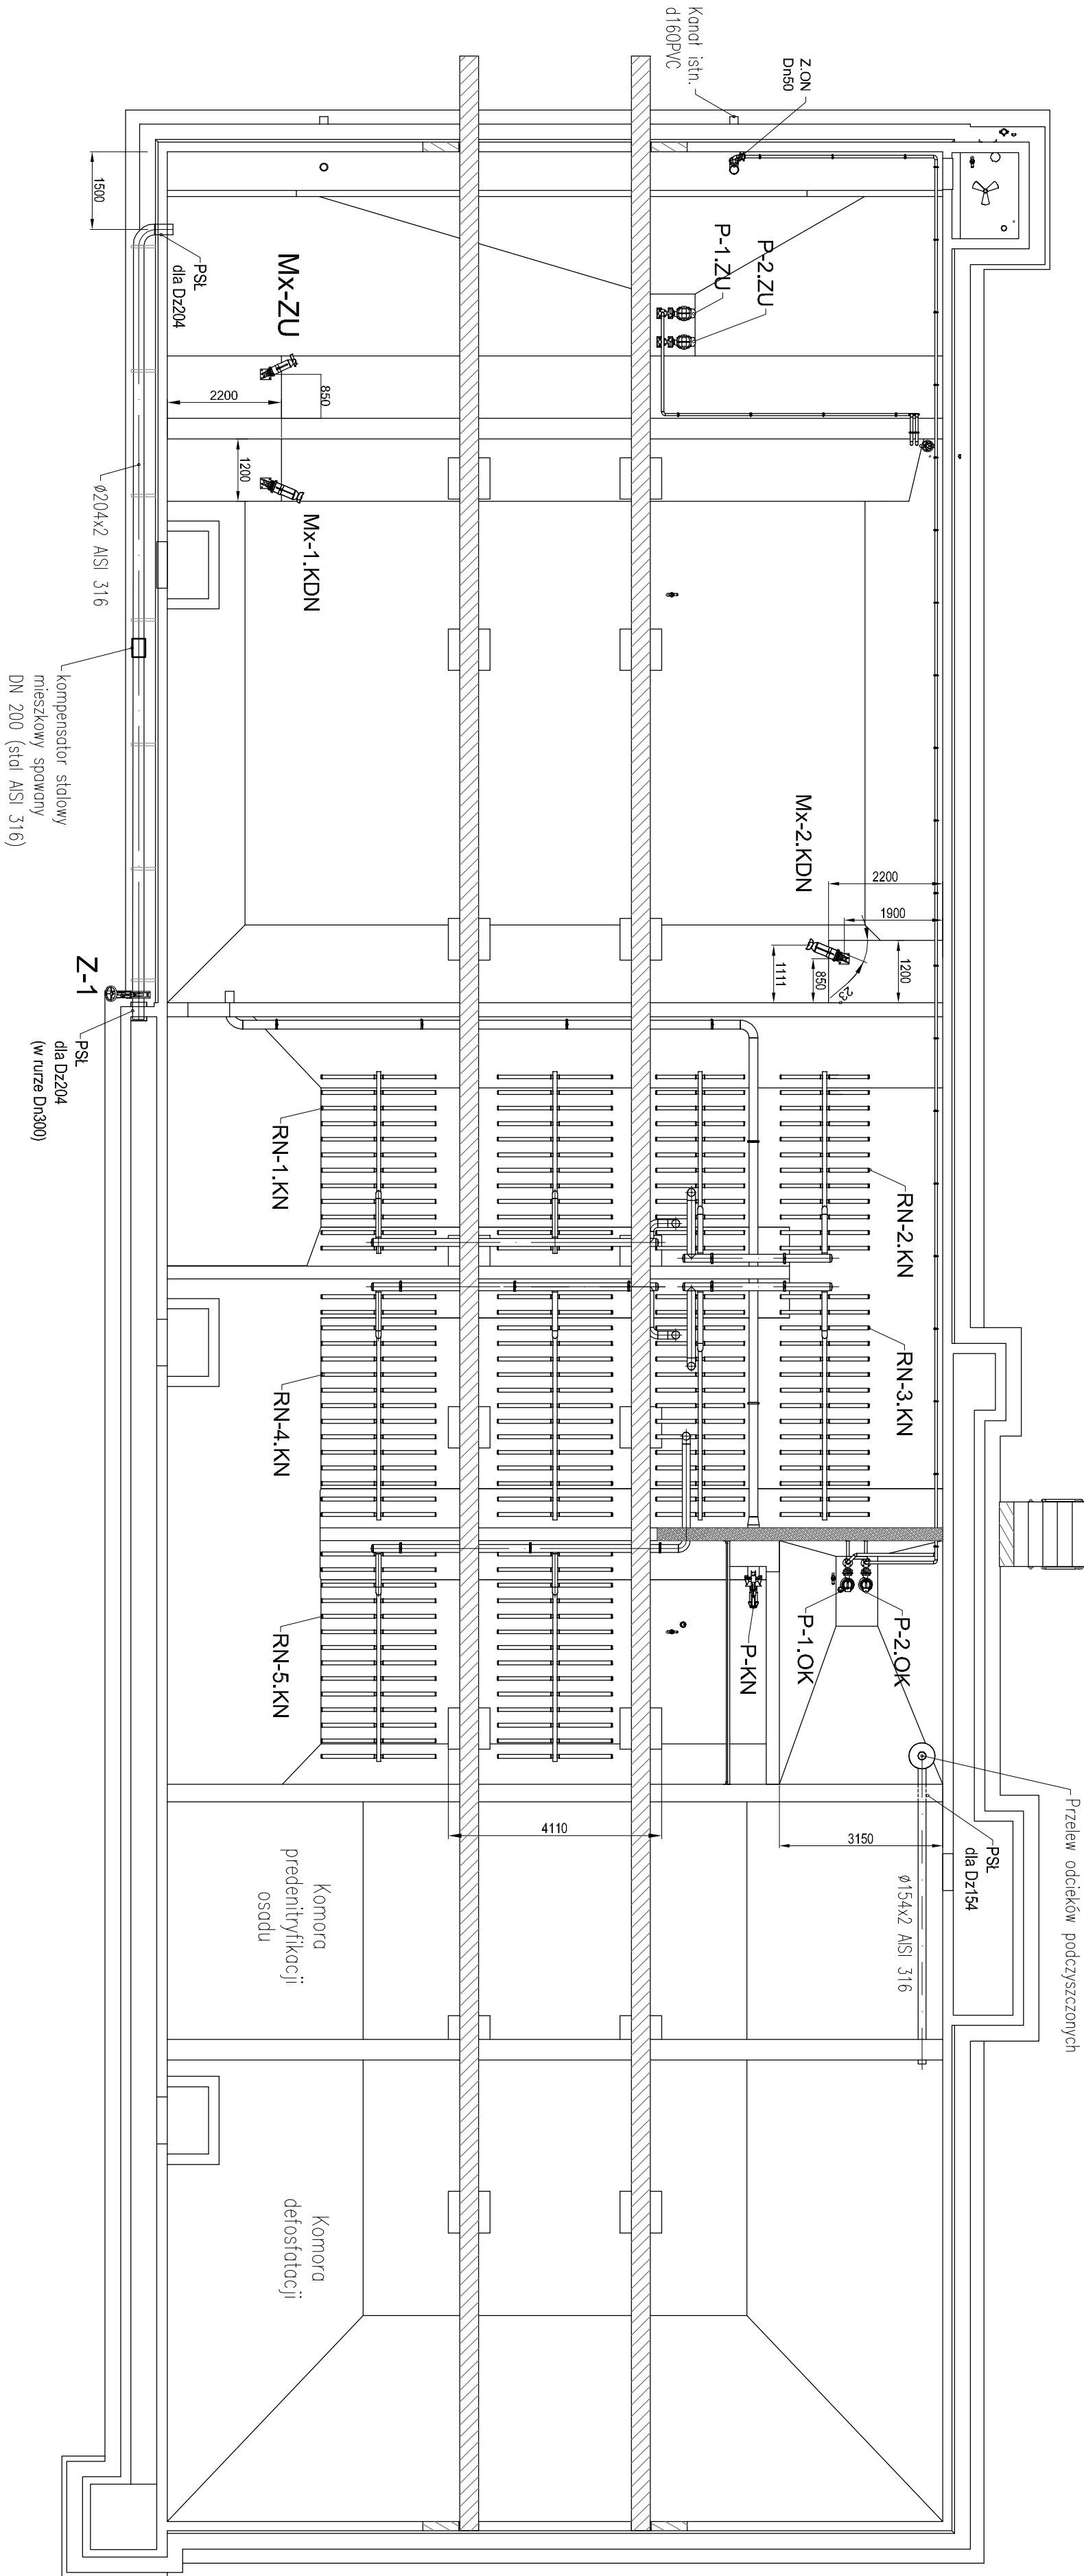

Przekrój E-E

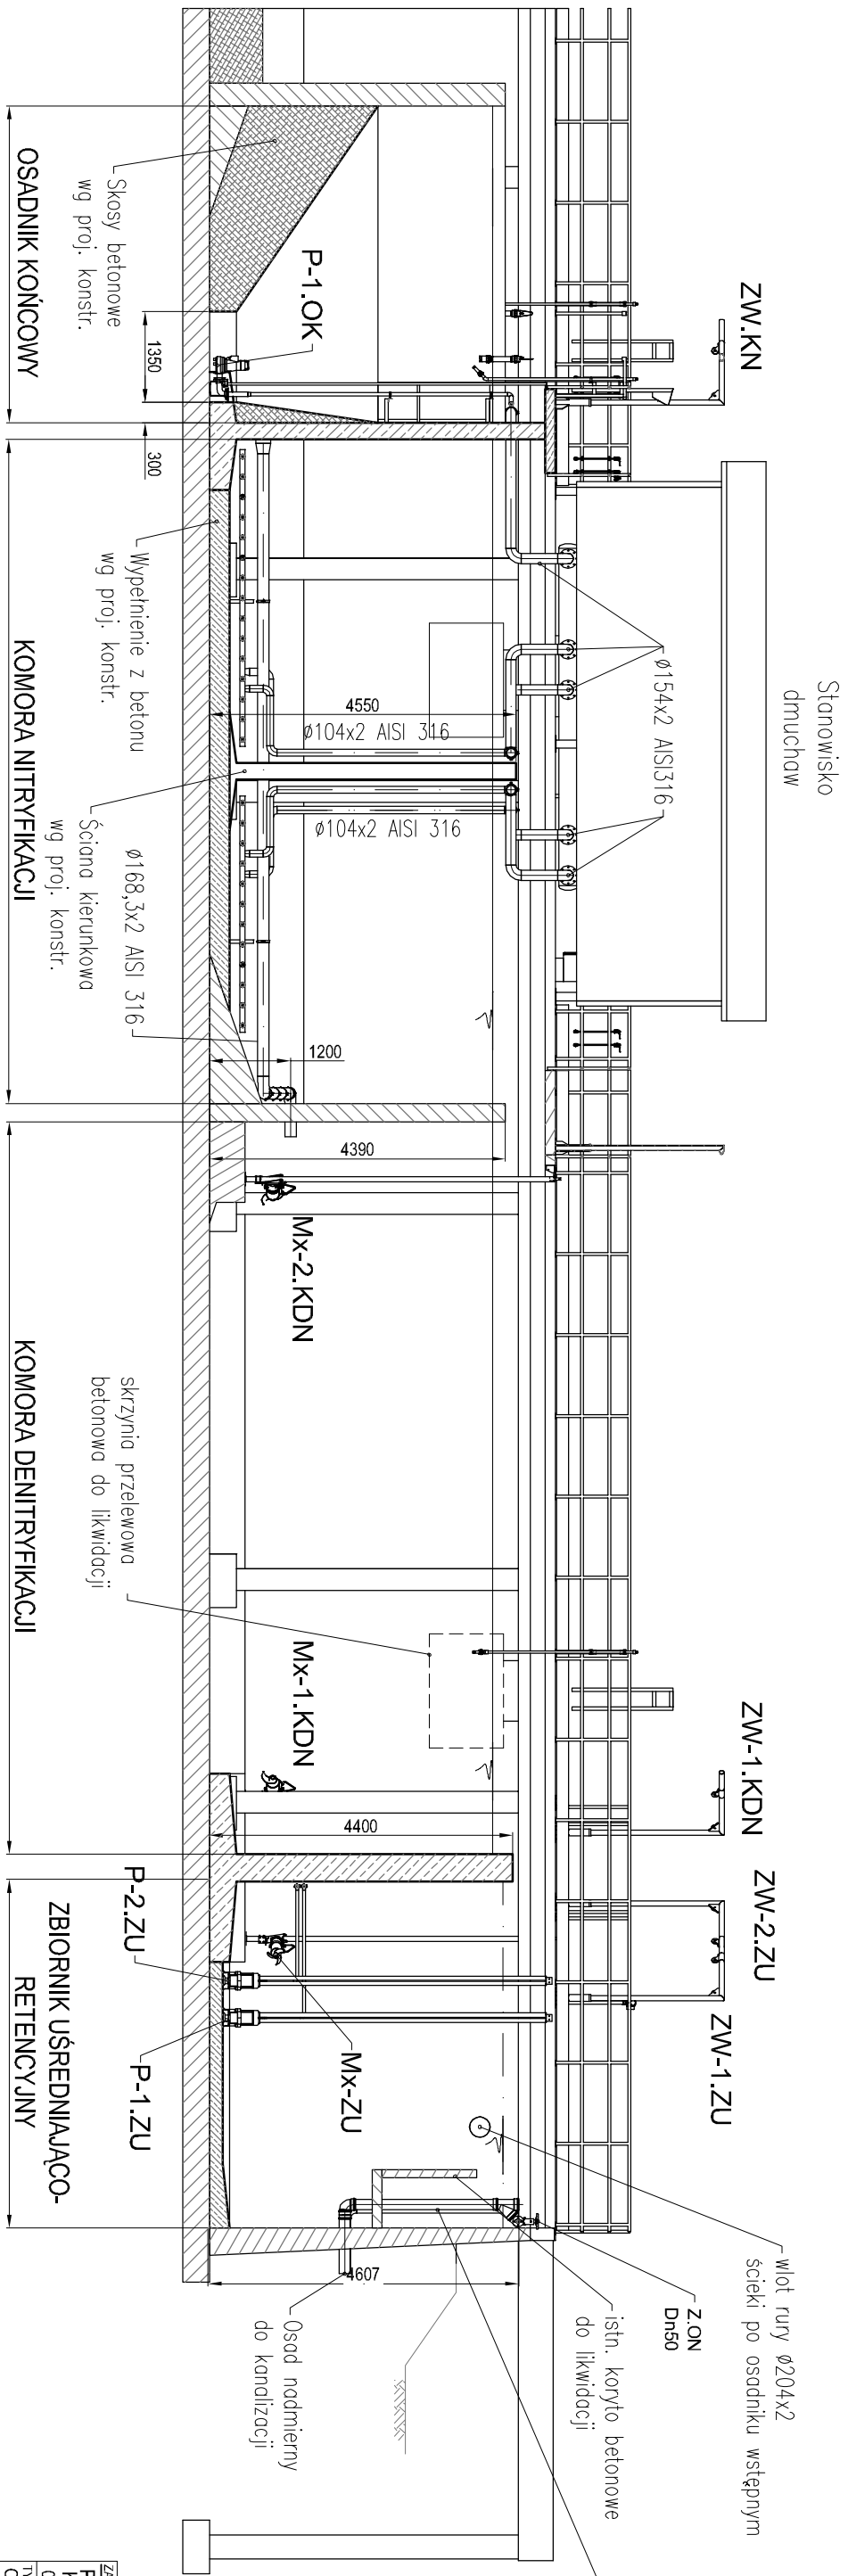

TYTUŁ PRZESŁANU Zbiornik wielofunkcyjny ZW		WERSJA 01	
PRZEBIEG D-D I E-E		SKALA 1:100	
		BRANŻA Technologiczna	
		NR PRZESŁANU PT-04.02	
		DATA 02.2019	
