

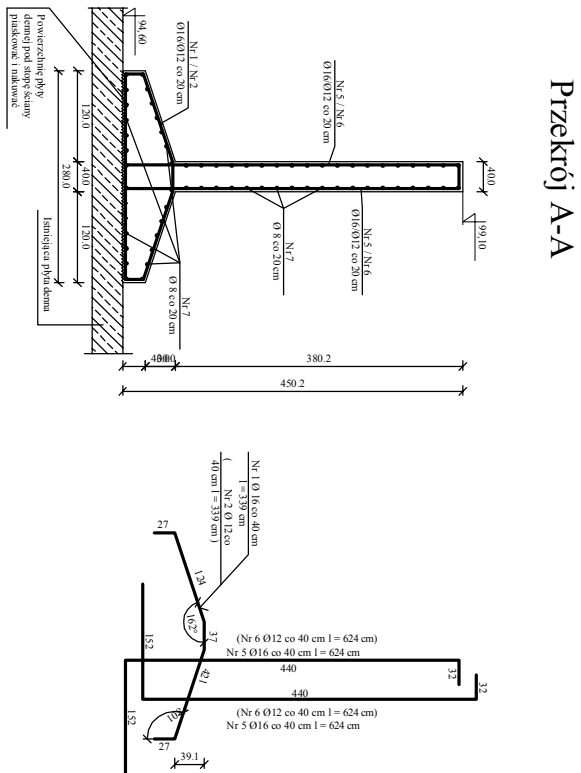
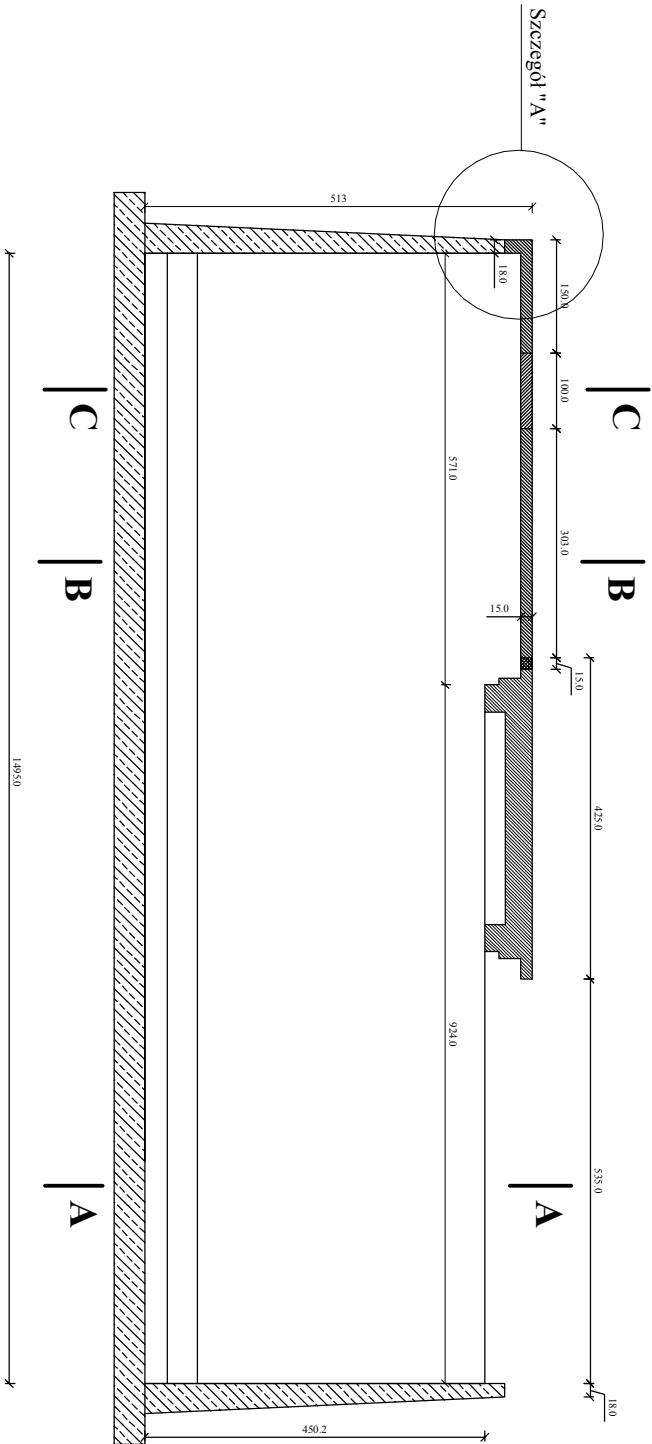


Widok ściany Nr 1

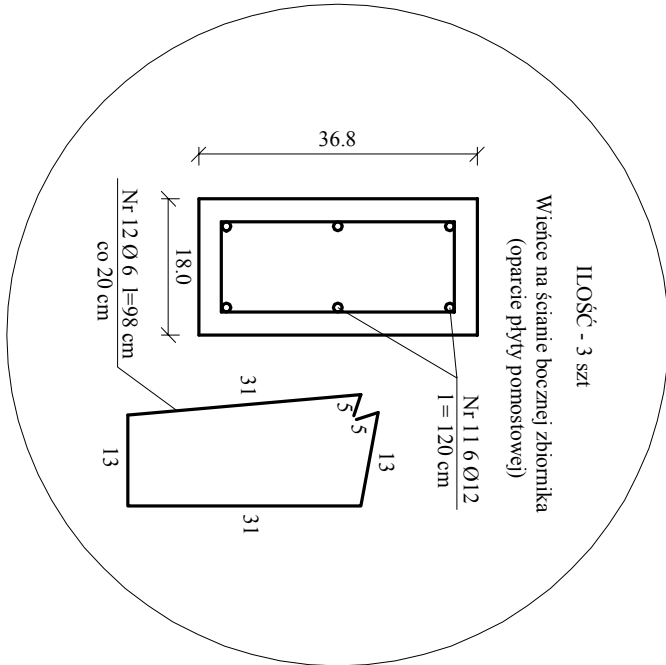

Szczegół "A" SKALA 1:10

Przekrój B-B

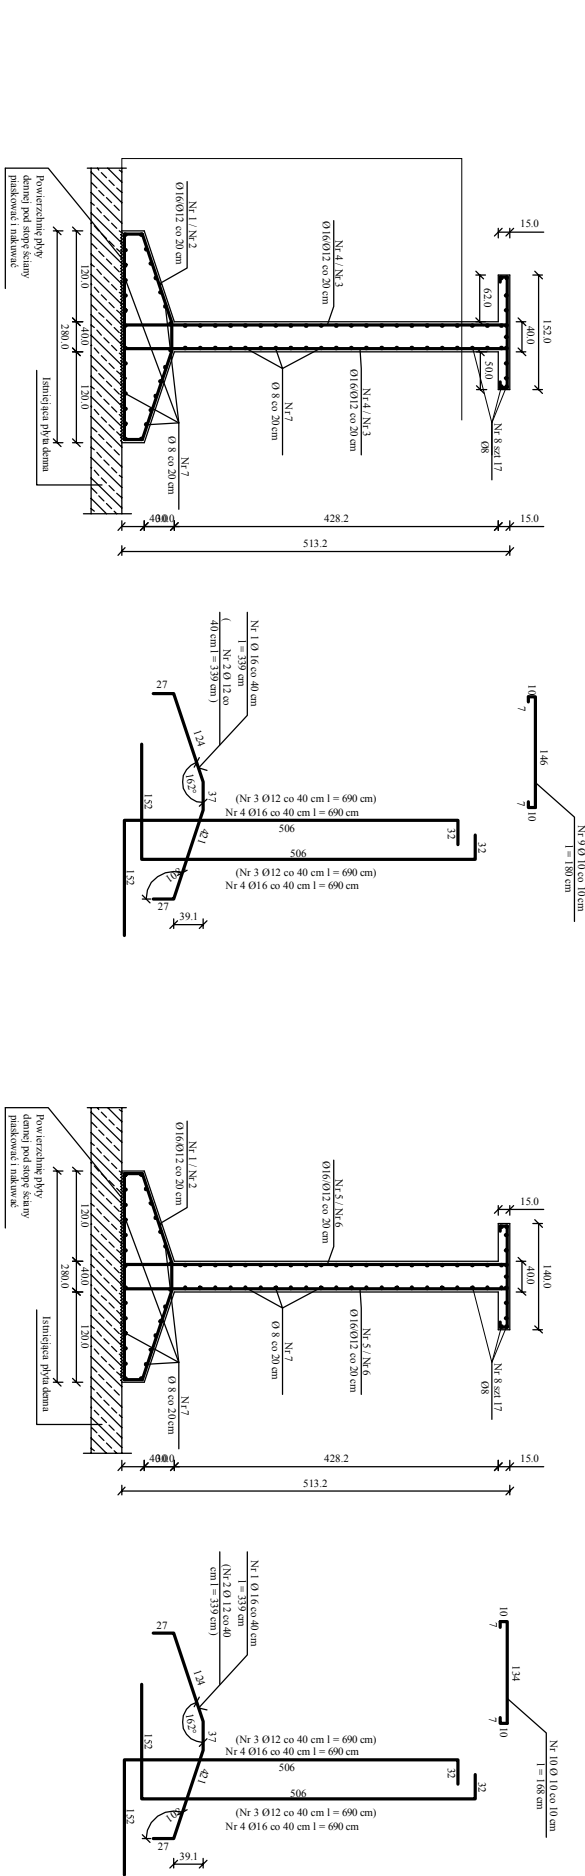

Beton C30/37 W8 F150

Wykaz stali zgodnie z tabelą 5							

Opis: indywidualne		Inwestor: PGK w Płońsku Sp. z o.o.	
09-100 Płońsk		09-100 PŁOŃSK	
ul. Mickiewicza 4		ul. Mickiewicza 4	
Projektował inż. Jerzy Śladowski		Cie-27/82	
Opracował inż. Jerzy Śladowski		Cie-27/82	
Sprawdził		Podpis	
Komora defosatacji		Budowlana	
Oczyszczalnia ścieków w Poświętnem gm. Płońsk		Skala: 1:100	
Ściana nr 1		Rys. nr. 1	